



Одностворчатые противопожарные ворота откатные

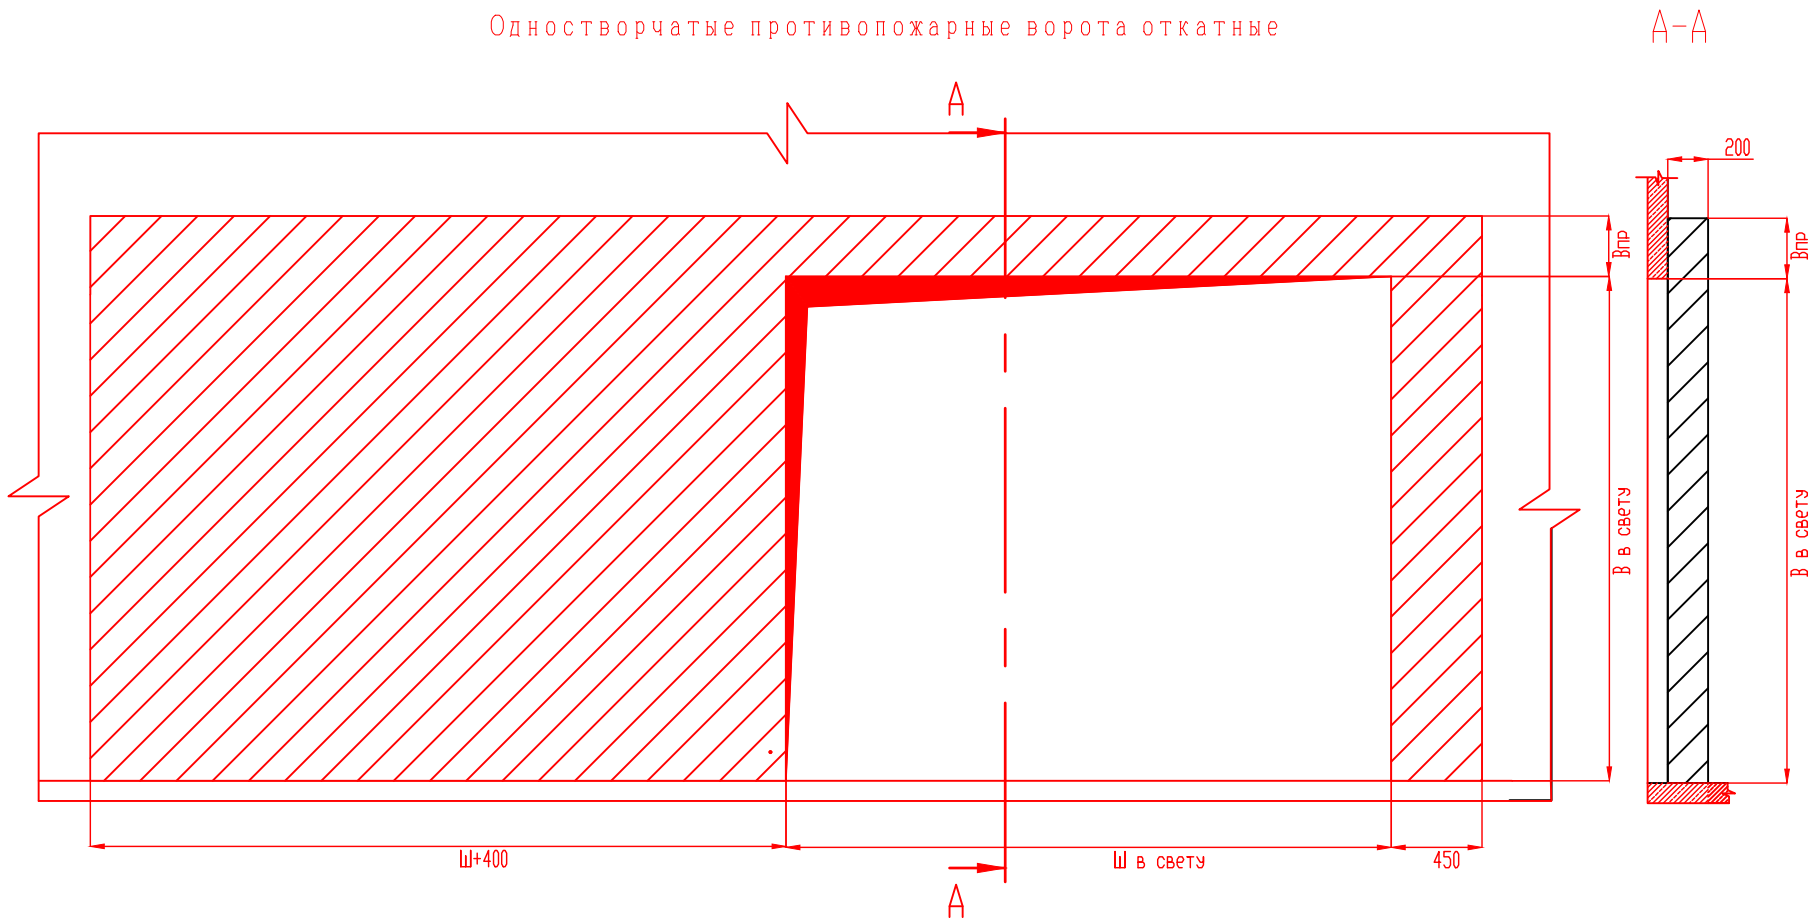

Высота проёма ворот в свету В, мм	Ширина проёма ворот в свету Ш, мм	Высота притолоки Впр, мм
2000-6000	2000-3000	300
2000-6000	3000-4500	400
2000-6000	4500-6000	500

Имя, № докл.	Полл. и дата	Взам. инв. №	Имя, № дубл.	Полл. и дата	Справ. №

ООО "Проспект СПб"					
г. Санкт-Петербург, Петроградская наб., 34, лит. "А"					
Изм.	Колуч.	Лист	Н.грис.	Погр.	Дата
Ворота откатные противопожарные FHG EI60				Стация	Лист
				Листов	
				FLAME-X	

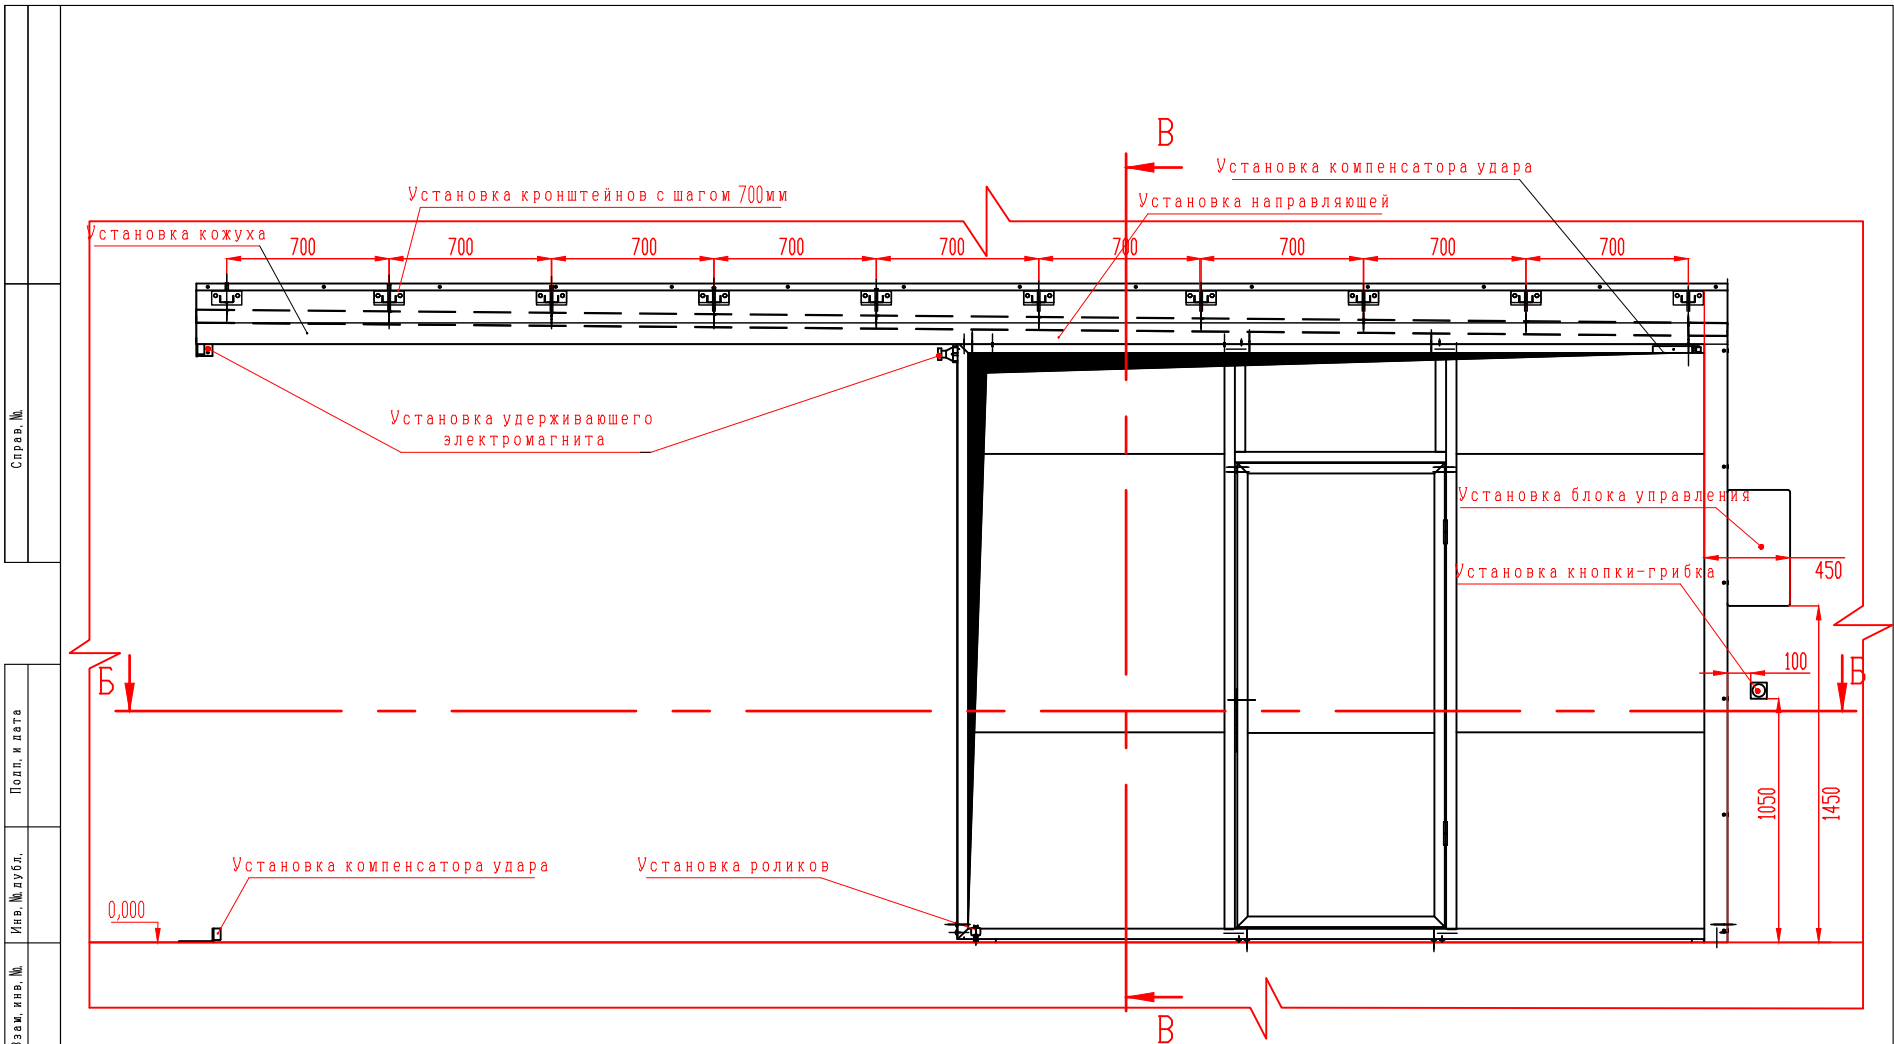

Справа №

Полл. и дата

Имя, № дубл.

Власт. инв. №


Полл. и дата

Имя, № полл.

						ООО "Проспект СПб"		
						г. Санкт-Петербург, Петроградская наб., 34, лит. "А"		
Имя	Колум.	Лист	№ рис.	Поср.	Дата	Стация Лист Листов		
						Ворота откатные противопожарные FHG E160		
						FLAME-X		

Варианты крепления элементов


Крепление
пластин ловителя:
к стальному фахверку

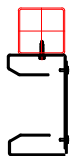

к ж/б



к газобетону

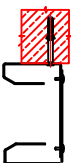

Крепление
отсечных пластин
к стальному фахверку



к ж/б



к газобетону




Крепление
отсечных пластин
к стальному фахверку



к ж/б




к газобетону

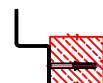

Крепление
кронштейнов
к стальному фахверку




к ж/б

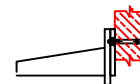


к газобетону




Крепление
кожуха
к стальному фахверку

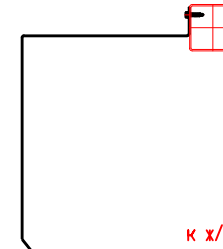

к ж/б

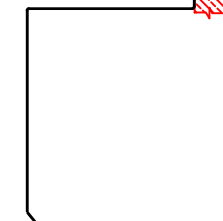

к газобетону

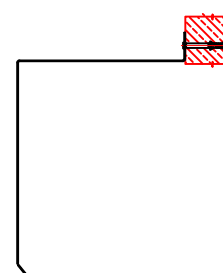

Справа №

Полл. и дата

Изм. №, дубл.

Взам. инв. №

Полл. и дата

Изм. №, полл.

						ООО "Проспект СПб"		
						г. Санкт-Петербург, Петроградская наб., 34, лит. "А"		
Изм.	Колуч.	Лист	И.грис.	Погр.	Дата			
						Стадия	Лист	Листов
						Ворота откатные противопожарные FHC E160		
						FLAME-X		